

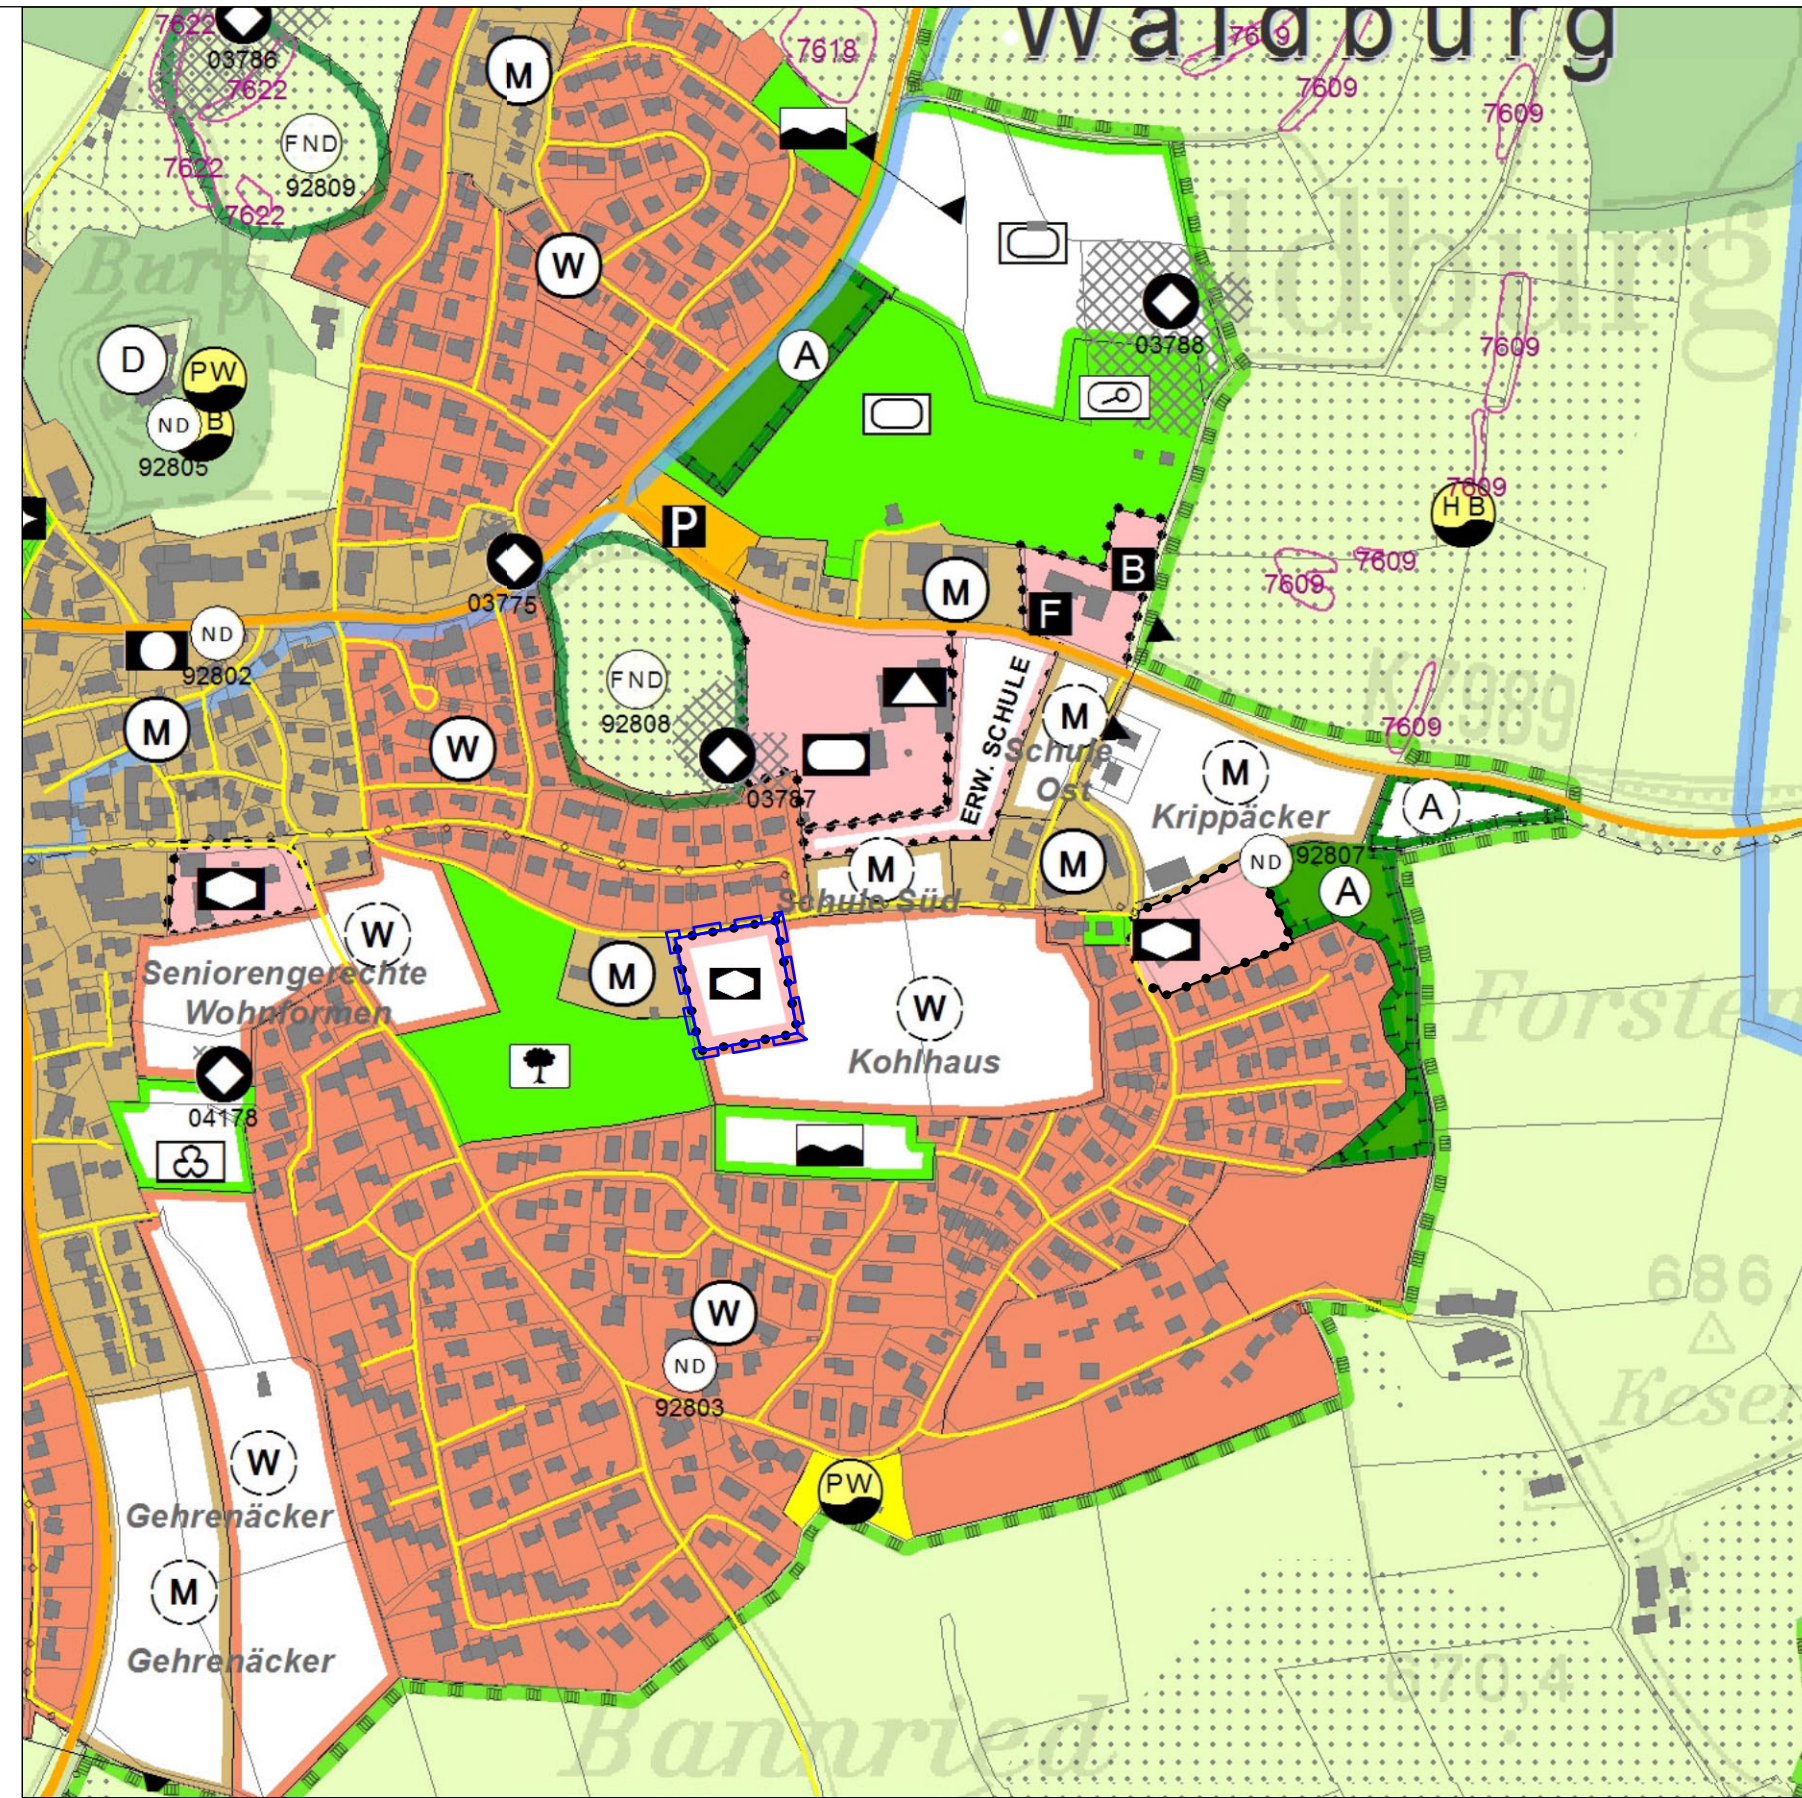


Stand vor der Änderung des Flächennutzungsplanes





Zeichenerklärung vor der Änderung:

-  Änderungsgeltungsbereich
-  Wohnbaufläche (Planung)


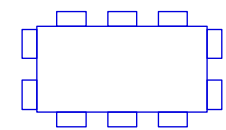


4. Teiländerung des Flächennutzungsplanes 2030 im Bereich der Gemeinde Waldburg ("Kindergarten im Bereich Kohlhaus")

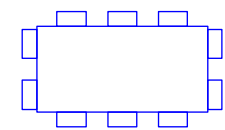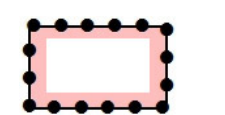Zeichenerklärung nach der Änderung:

-  Änderungsgeltungsbereich
-  Wohnbaufläche (Planung)
-  Gemeinbedarf (Planung)
-  Sozialen Zwecken dienendes Gebäude, Kindergarten

M 1: 5.000

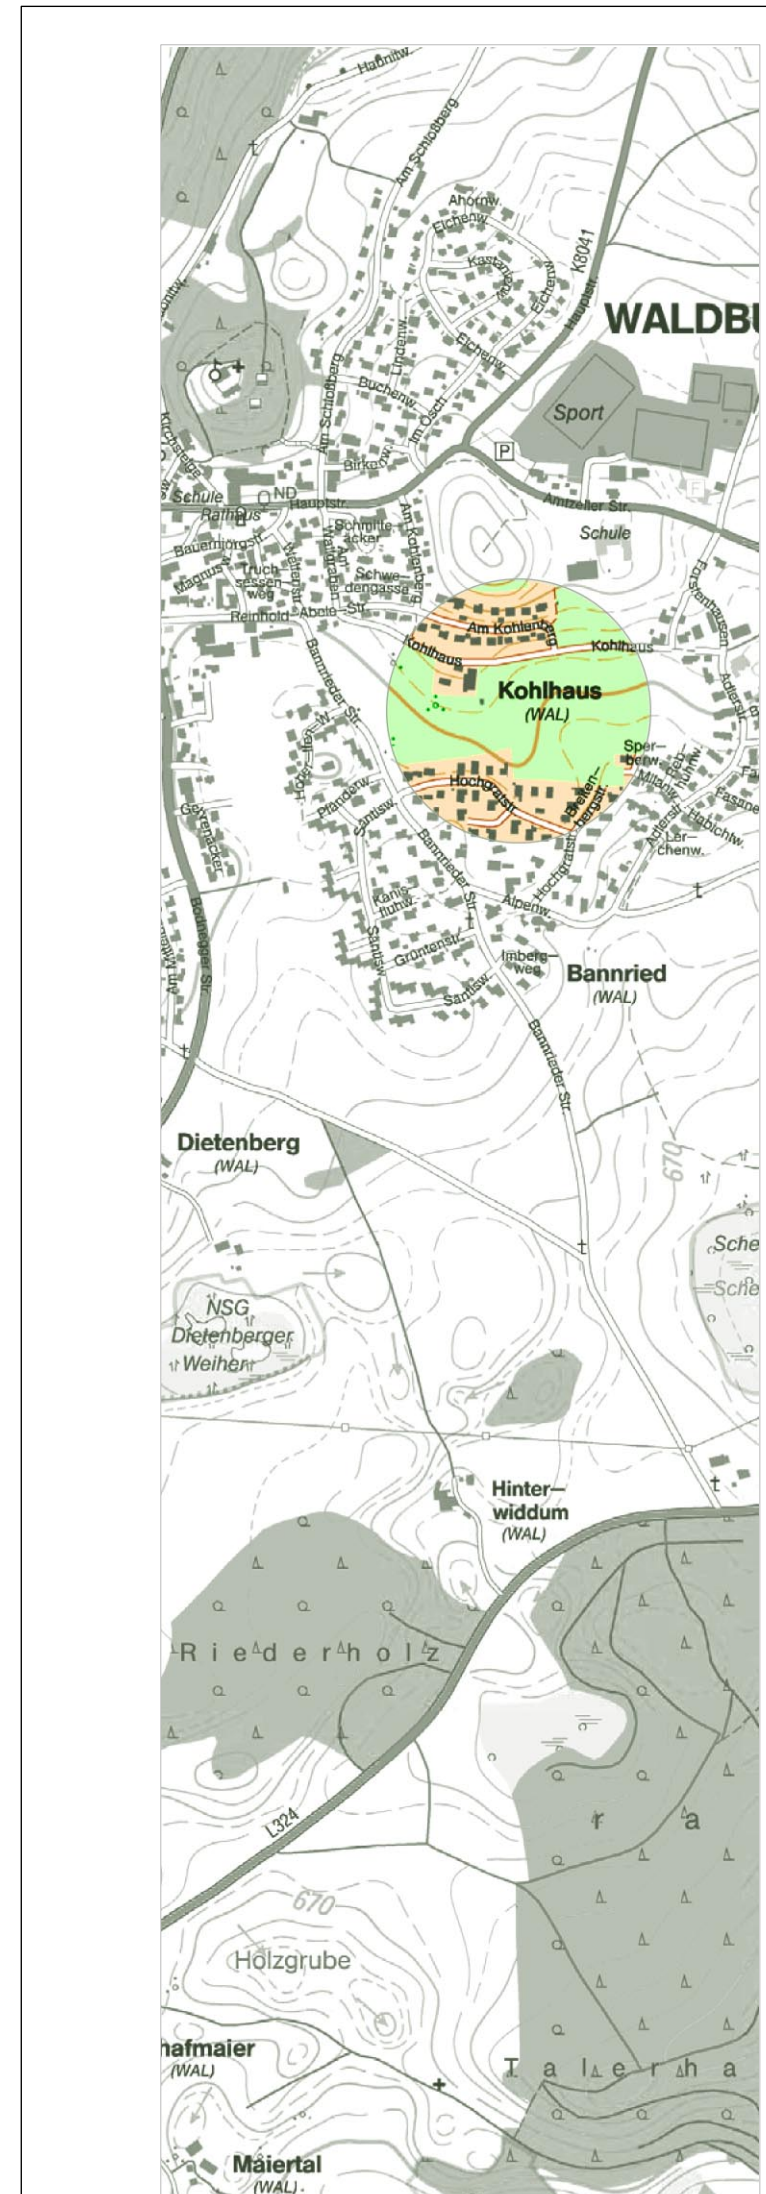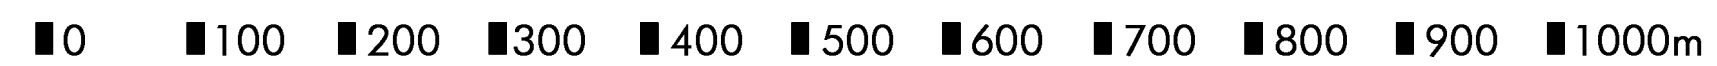

Fassung 22.10.2019  
Büro Sieber  
www.buerosieber.de

Gemeindeverwaltungsverband Gullen  
6. Teiländerung des Flächennutzungsplanes 2030 im Bereich der Gemeinde Waldburg ("Kindergarten im Bereich Kohlhaus")

N