


Stand vor der Änderung des Flächennutzungsplanes

Zeichenerklärung vor der Änderung:


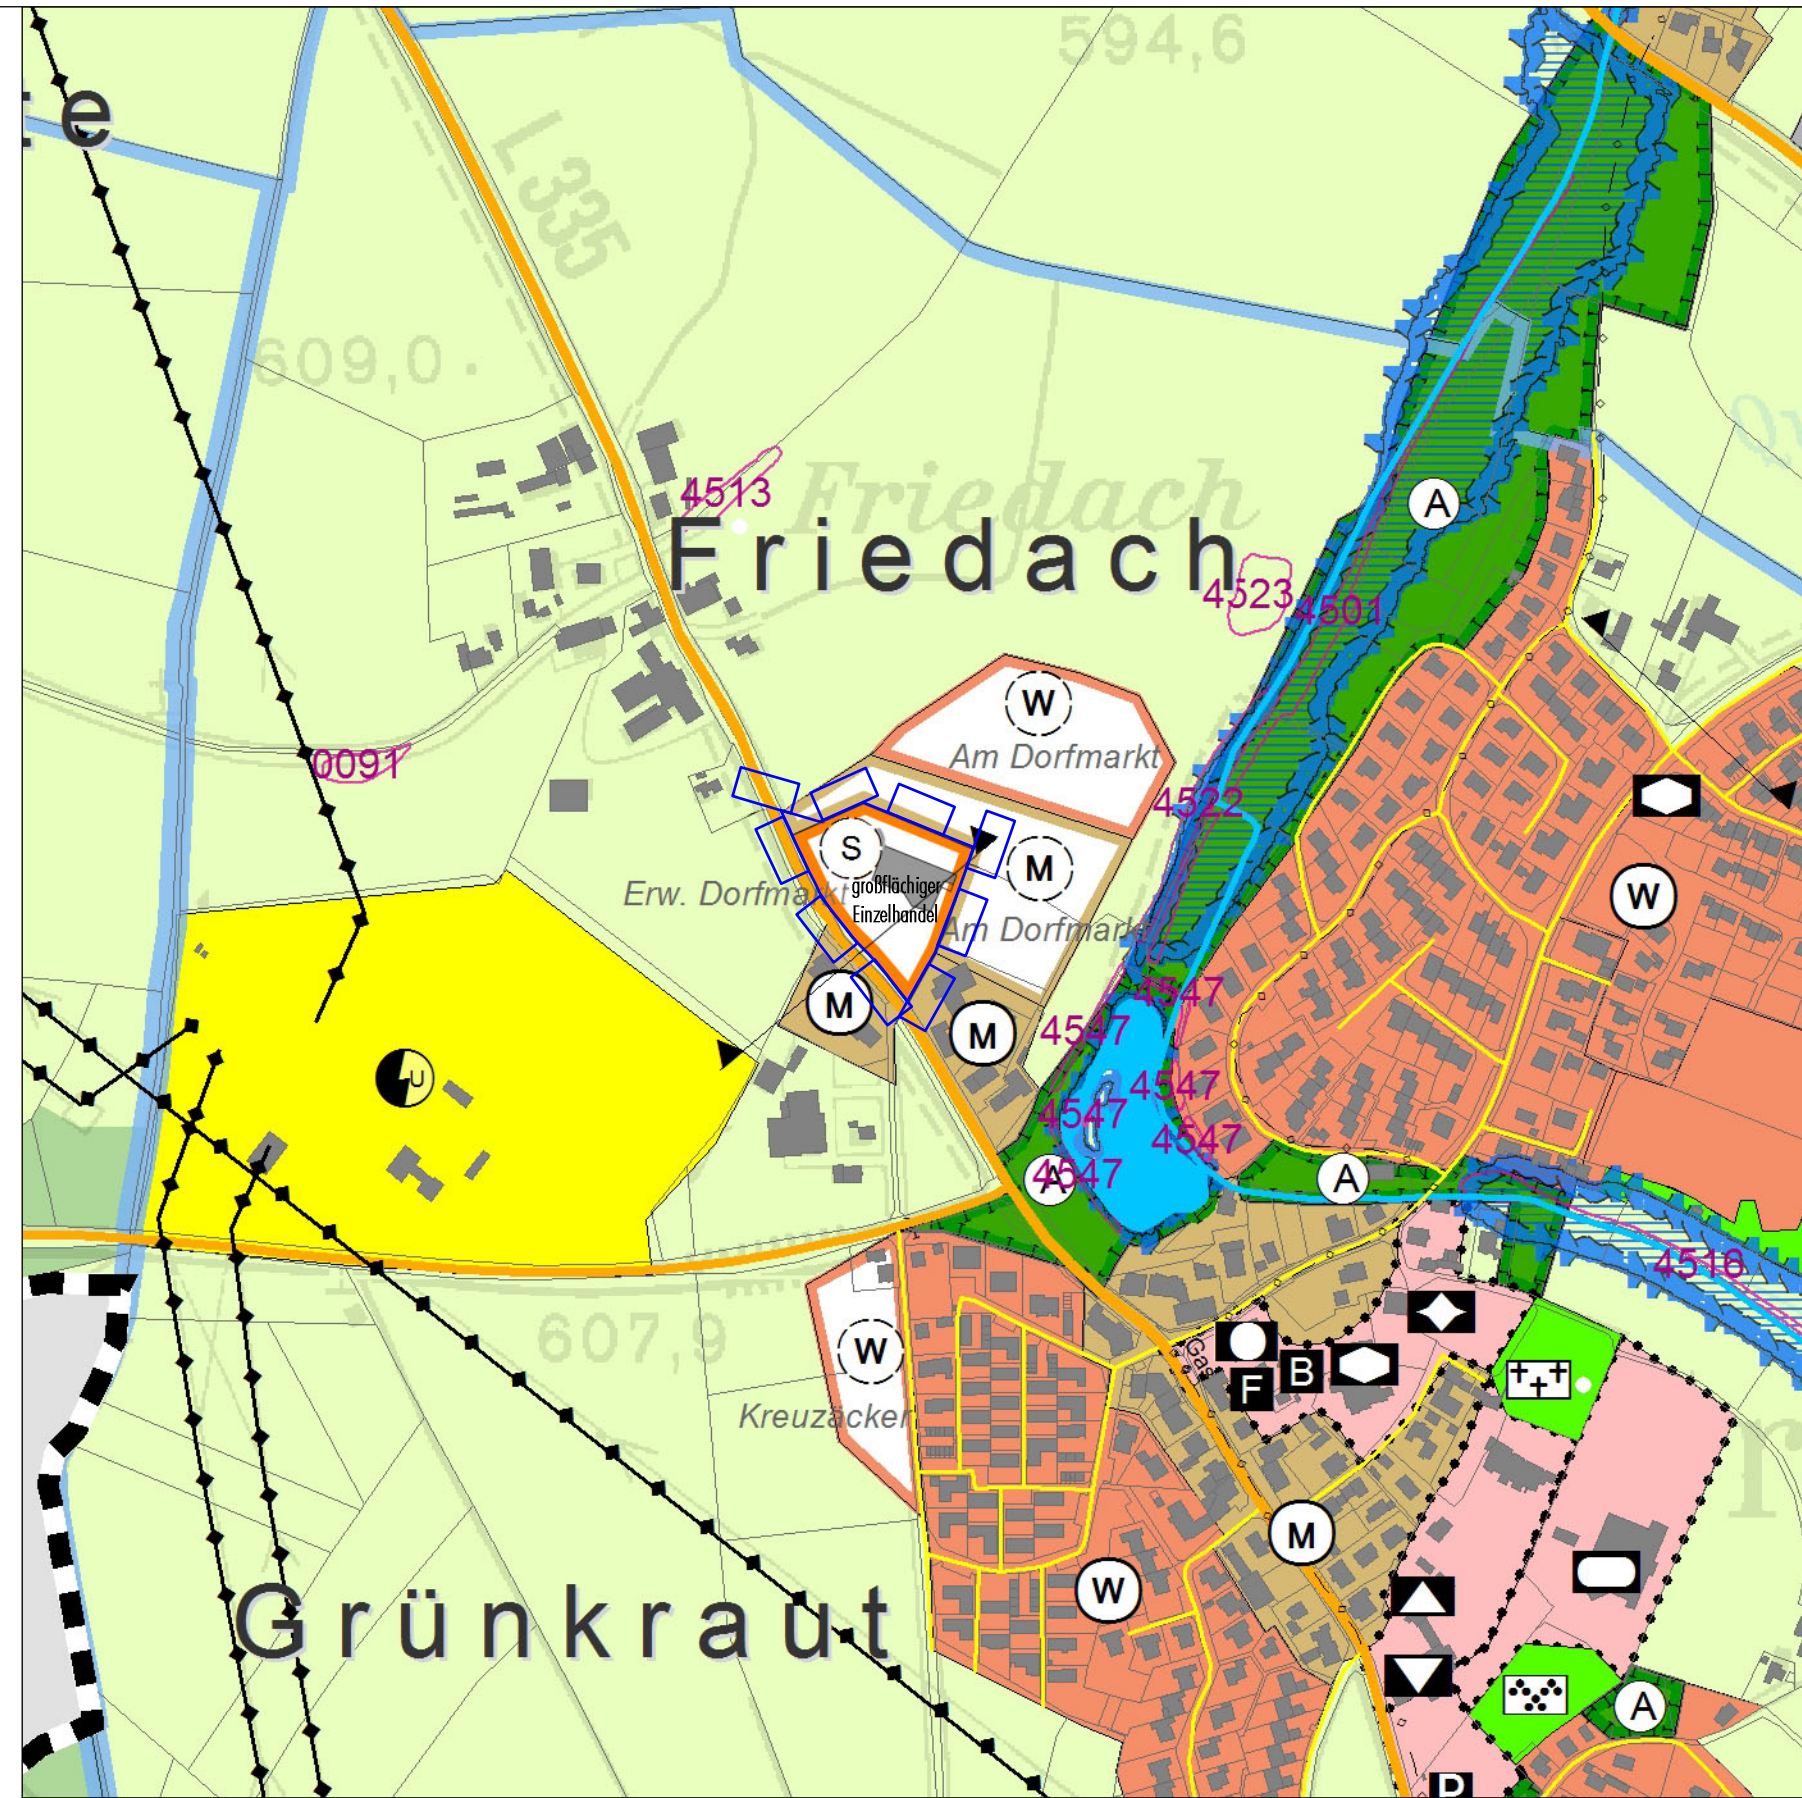


-  Änderungsgeltungsbereich
-  Mischbaufläche (Planung)
-  Gewerbefläche
-  Gewerbefläche (Planung)
-  Ortsdurchfahrtsgrenze

M 1: 5.000




3. Teiländerung des Flächennutzungsplanes 2030 des Gemeindeverwaltungsverband Gullen im Bereich der Gemeinde Grünkraut (Dorfmarkt Grünkraut)

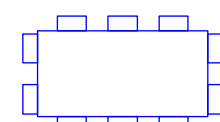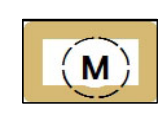Zeichenerklärung nach der Änderung:

-  Änderungsgeltungsbereich
-  Mischbaufläche (Planung)
-  Sonderbaufläche, großflächiger Einzelhandel (Planung)
-  Ortsdurchfahrtsgrenze

0 100 200 300 400 500 600 700 800 900 1000m

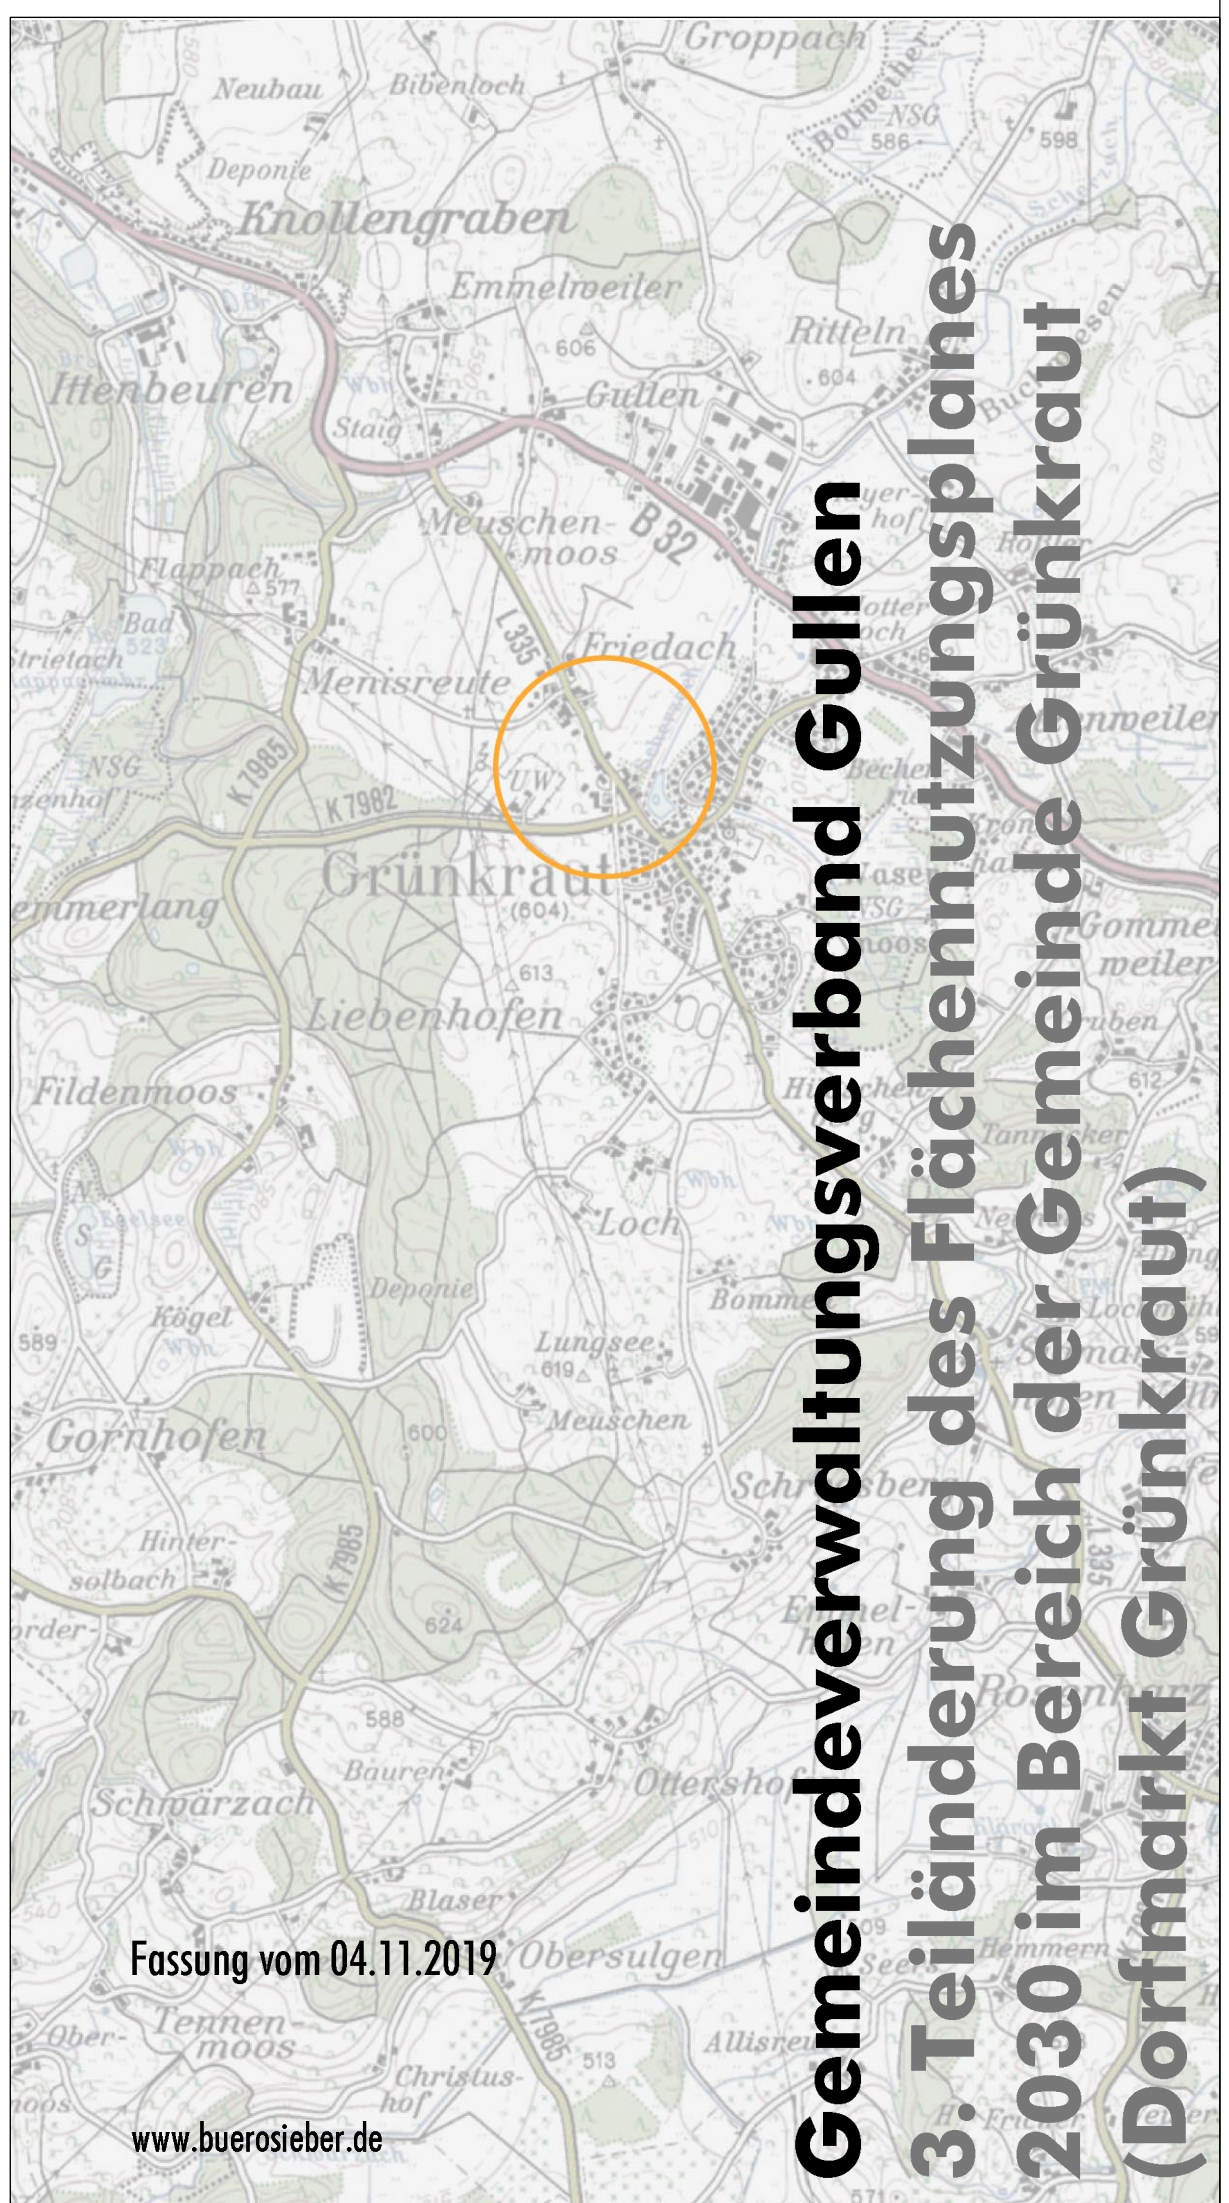

Gemeindeverwaltungsverband Gullen
3. Teiländerung des Flächennutzungsplanes
2030 im Bereich der Gemeinde Grünkraut
(Dorfmarkt Grünkraut)

Fassung vom 04.11.2019

www.buerosieber.de