


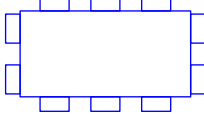






Stand vor der Änderung des Flächennutzungsplanes


Änderung des Flächennutzungsplanes im Bereich des vorhabenbezogenen Bebauungsplanes "Wohnmobilstellplatz"

Zeichenerklärung vor der Änderung:

Zeichenerklärung nach der Änderung:

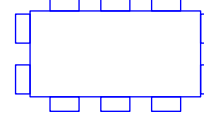
-  Änderungsgeltungsbereich
-  Wohnbaufläche (Planung)
-  Grünfläche (Planung)
-  innerörtliche Grünfläche
-  Altlast/altlastverdächtige Fläche

-  Änderungsgeltungsbereich
-  Sonderbaufläche (Planung), Wohnmobilstellplätze
-  Altlast/altlastverdächtige Fläche

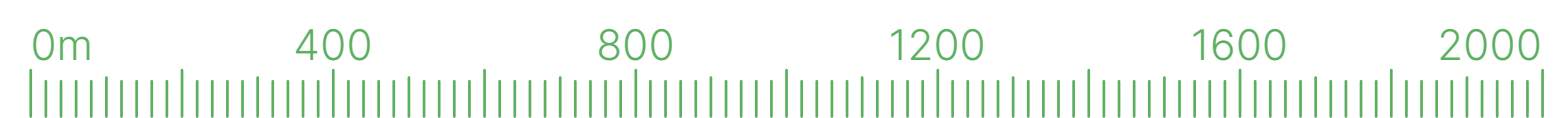

SIEBER CONSULT

Stadtplanung Artenschutz Immissions-schutz Landschafts-planung

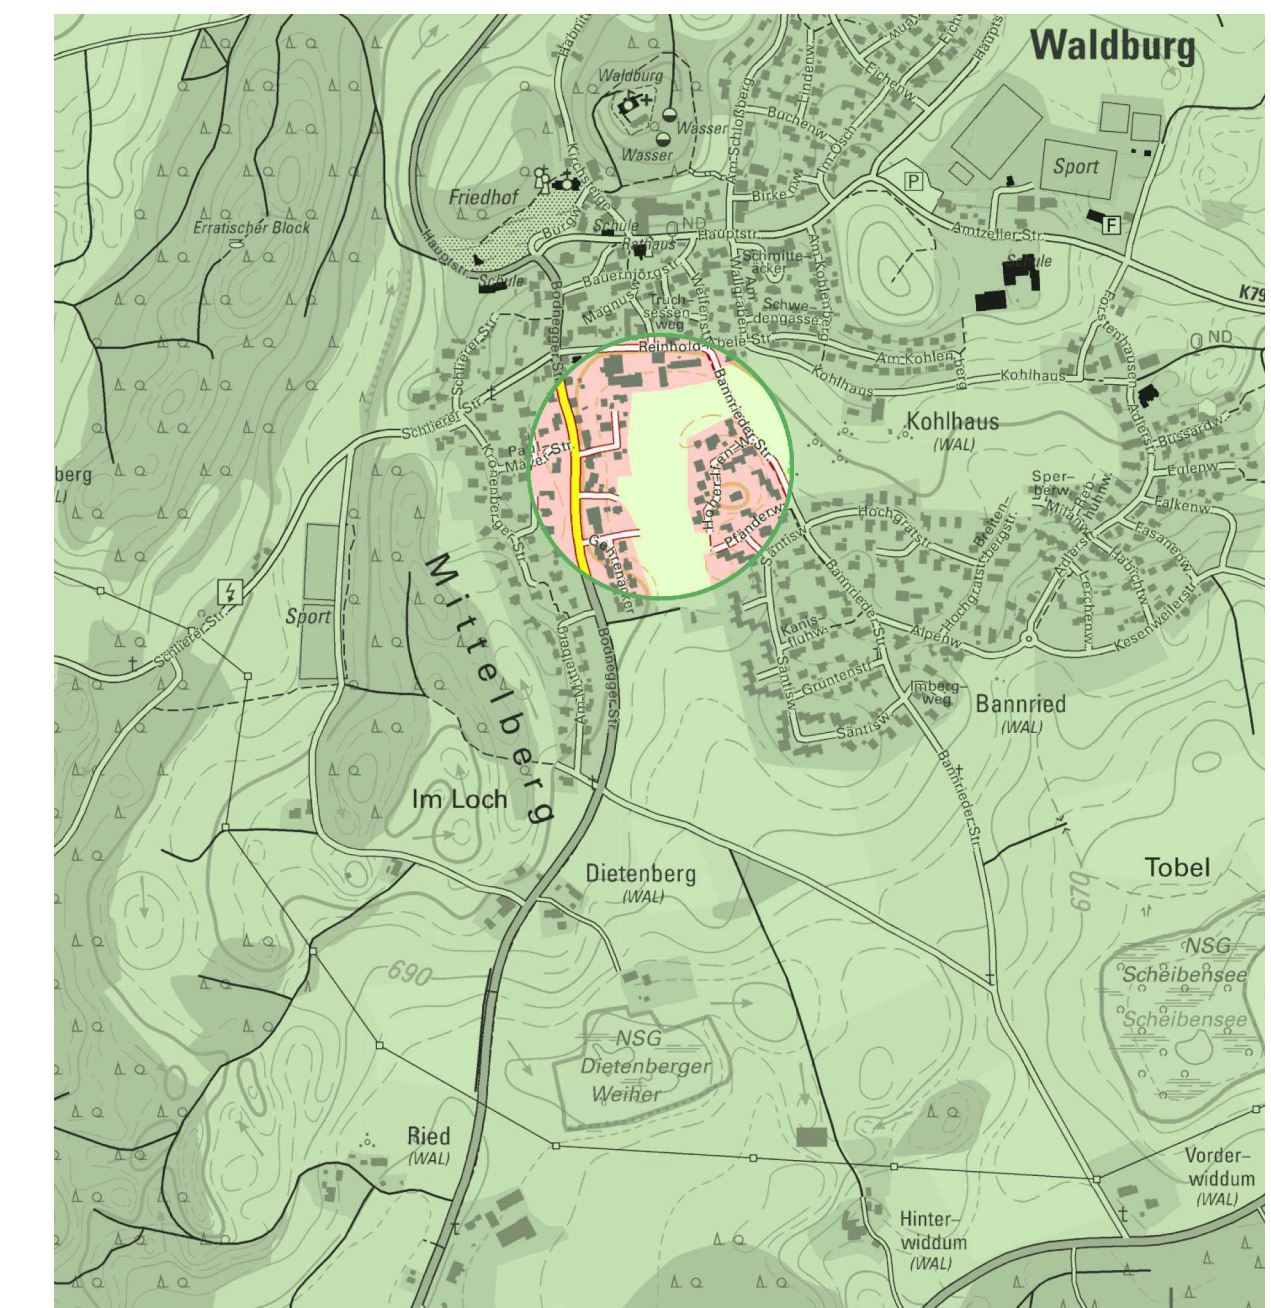

Gemeindeverwaltungsverband Gullen
 Änderung des Flächennutzungsplanes
 im Bereich des vorhabenbezogenen
 Bebauungsplanes "Wohnmobilstellplatz"

M 1: 5.000
 Fassung 21.03.2023
 Sieber Consult GmbH